


План 1 этажа

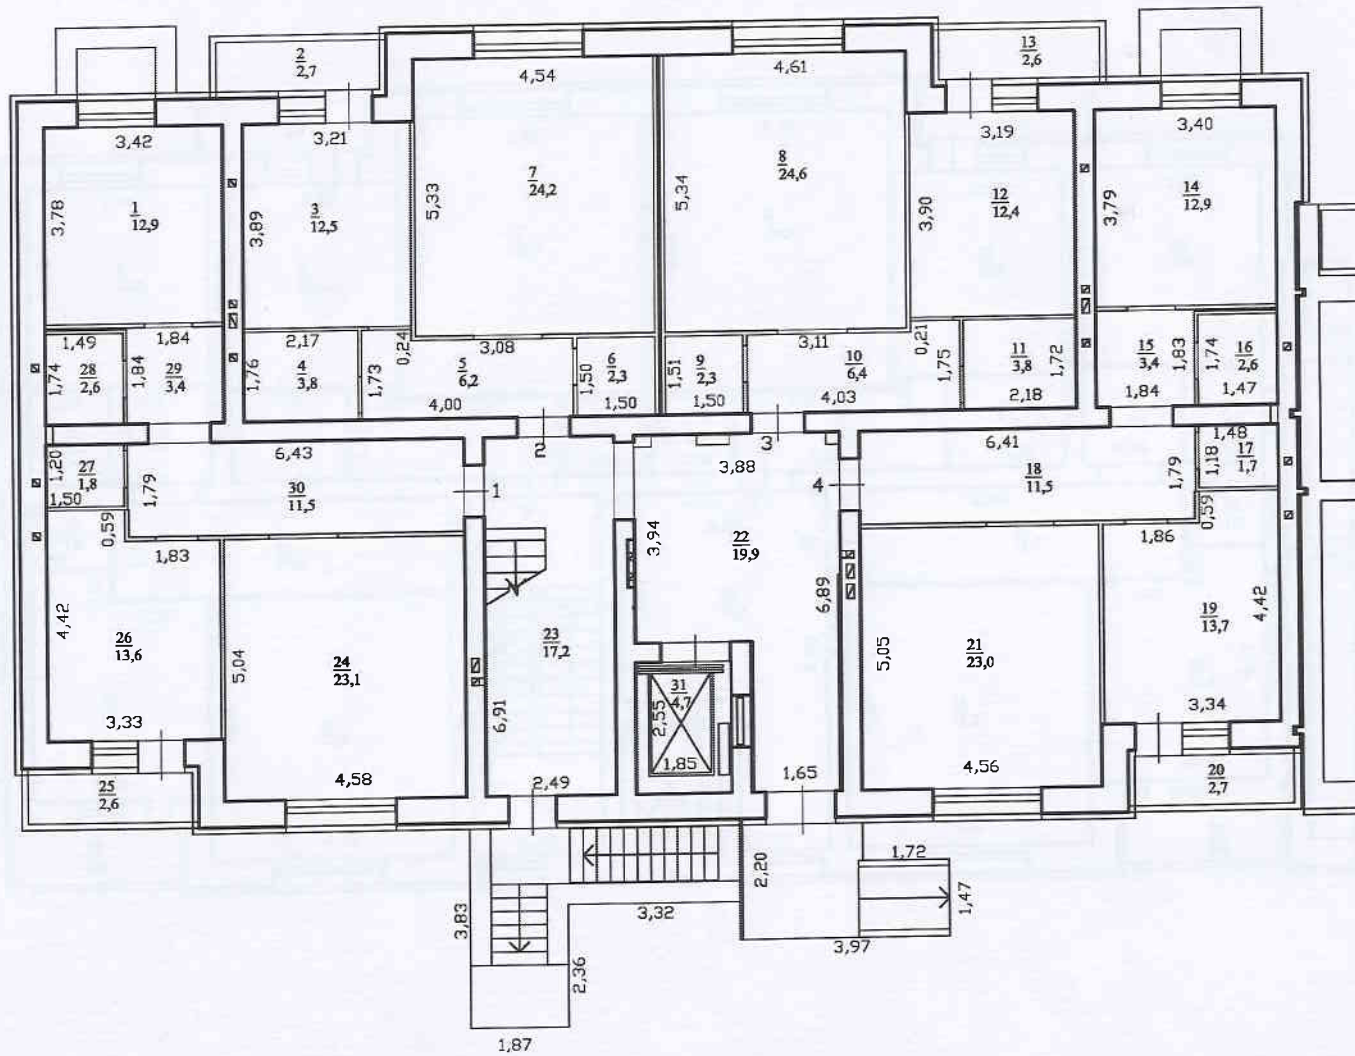

Постажный план				Лист
Должность	Фамилия И.О.	Подпись	Дата	Листов
				Масштаб 1:100
Самарская область, г. Самара, р-н Самарский, ул. Самарская, д. 45а				